

Original

Außenbereichssatzung der Gemeinde Ramerberg für den Bereich „Sendlinger Straße“

Die Gemeinde Ramerberg erlässt gemäß

§ 35 Abs. 6 Baugesetzbuch (BauGB) in der Fassung der Bekanntmachung vom 23. September 2004 (BGBl. I S.2414), das zuletzt durch Artikel 4 des Gesetzes vom 31. Juli 2009 (BGBl. I S. 2585) geändert worden ist

in Verbindung mit

Art. 23 Gemeindeordnung für den Freistaat Bayern (Gemeindeordnung - GO) in der Fassung der Bekanntmachung vom 22. August 1998 (GVBl S. 796, BayRS 2020-1-1-I), zuletzt geändert durch § 10 des Gesetzes vom 27. Juli 2009 (GVBl S. 400)

folgende Satzung:

§ 1 Räumlicher Geltungsbereich

Die Grenzen für den bebauten Bereich im Außenbereich der Gemarkung Ramerberg („Sendlinger Straße“) werden gemäß den im beigefügten Lageplan vom 19.02.2010 (M = 1:1000) ersichtlichen Darstellungen festgelegt.

Der Lageplan ist Bestandteil dieser Satzung.

Der Geltungsbereich umfasst die Fl-Nrn. 726, 698 und 698/2 der Gemarkung Ramerberg.

§ 2 Rechtswirkungen

(1) Innerhalb des räumlichen Geltungsbereichs nach § 1 kann Vorhaben im Sinn des § 35 Abs. 2 BauGB, die Wohnzwecken dienen, nicht entgegengehalten werden, dass sie einer Darstellung im Flächennutzungsplan über Flächen für die Landwirtschaft oder Wald widersprechen oder die Entstehung oder Verfestigung einer Splittersiedlung befürchten lassen.

(2) Abs. 1 gilt für kleinere Handwerks- und Gewerbebetriebe im räumlichen Geltungsbereich dieser Satzung entsprechend.

§ 3 In-Kraft-Treten


Diese Satzung tritt entsprechend § 10 Abs. 3 BauGB mit ihrer Bekanntmachung in Kraft.

Ramerberg, den 12.07.2011
Gemeinde Ramerberg


Reithmeier

1. Bürgermeisterin



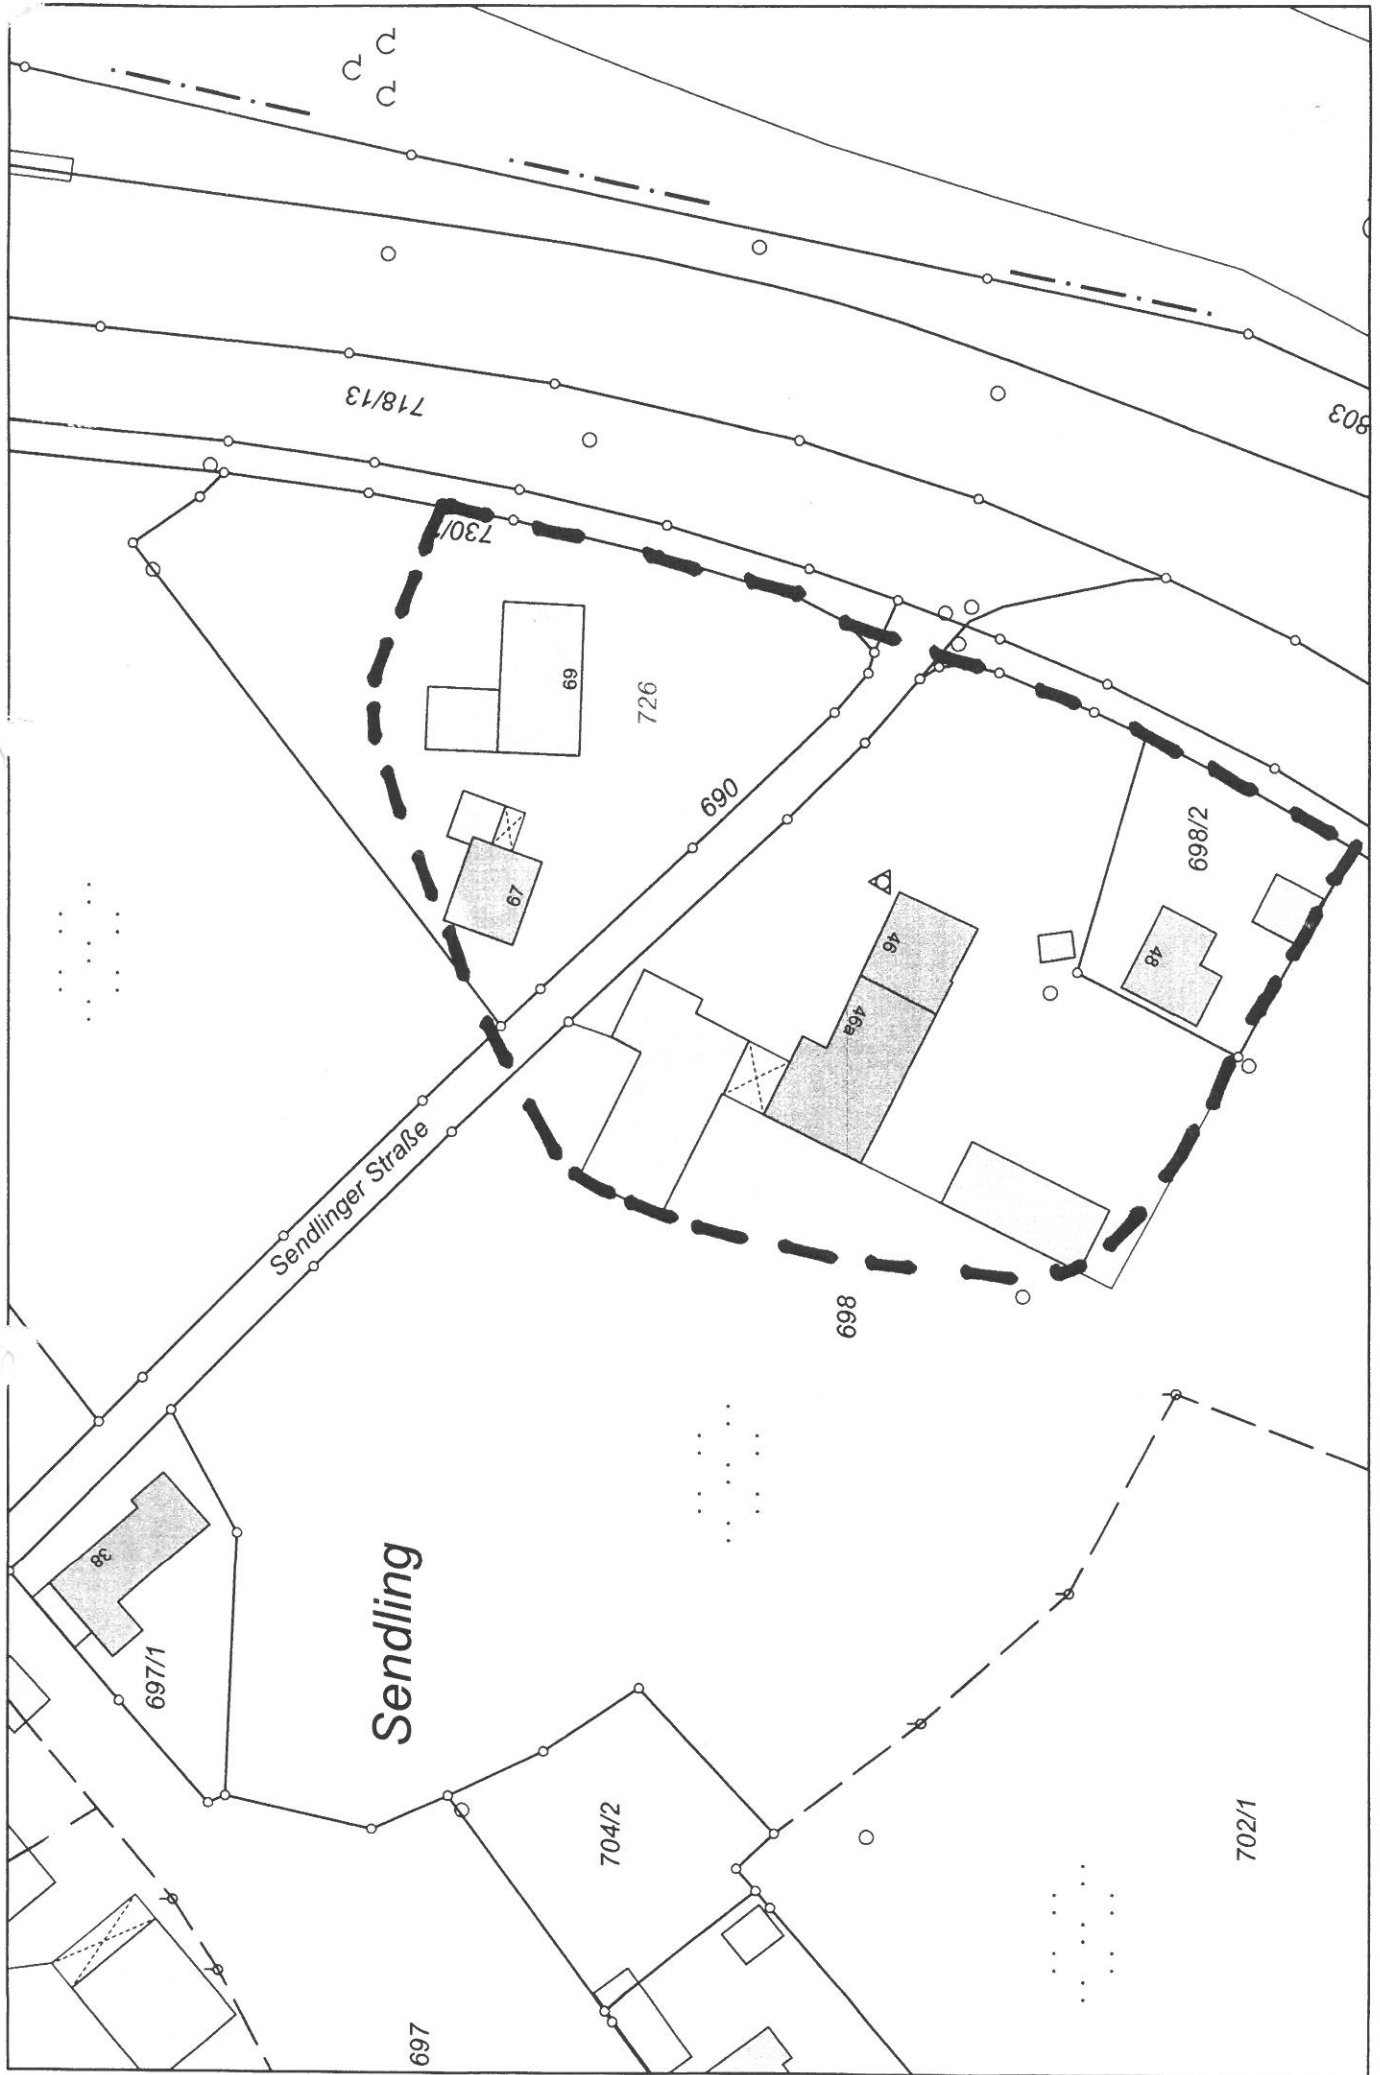

Gedruckt von buerger auf WS-GLOCK an \\sv-roitt\KONICA MINOLTA C360SeriesPCL am 19.02.2010 um 09:37.

Gemarkung(en): Ramerberg (9741)

Projekt: NONAME; Layout: STANDARD DIN A4 QUERFORMAT

M = 1 : 1000



w³GIS